





MAIRIE & ASSOCIATIONS
PARVIS




PLAN MASSE



Ech 1/250

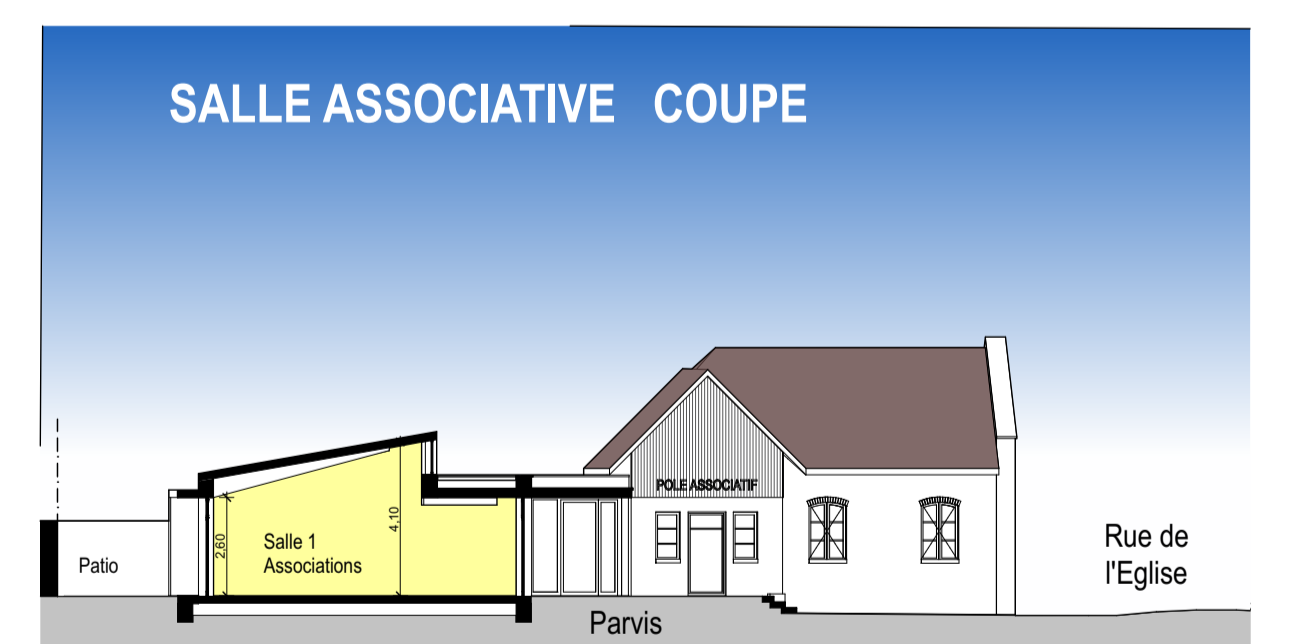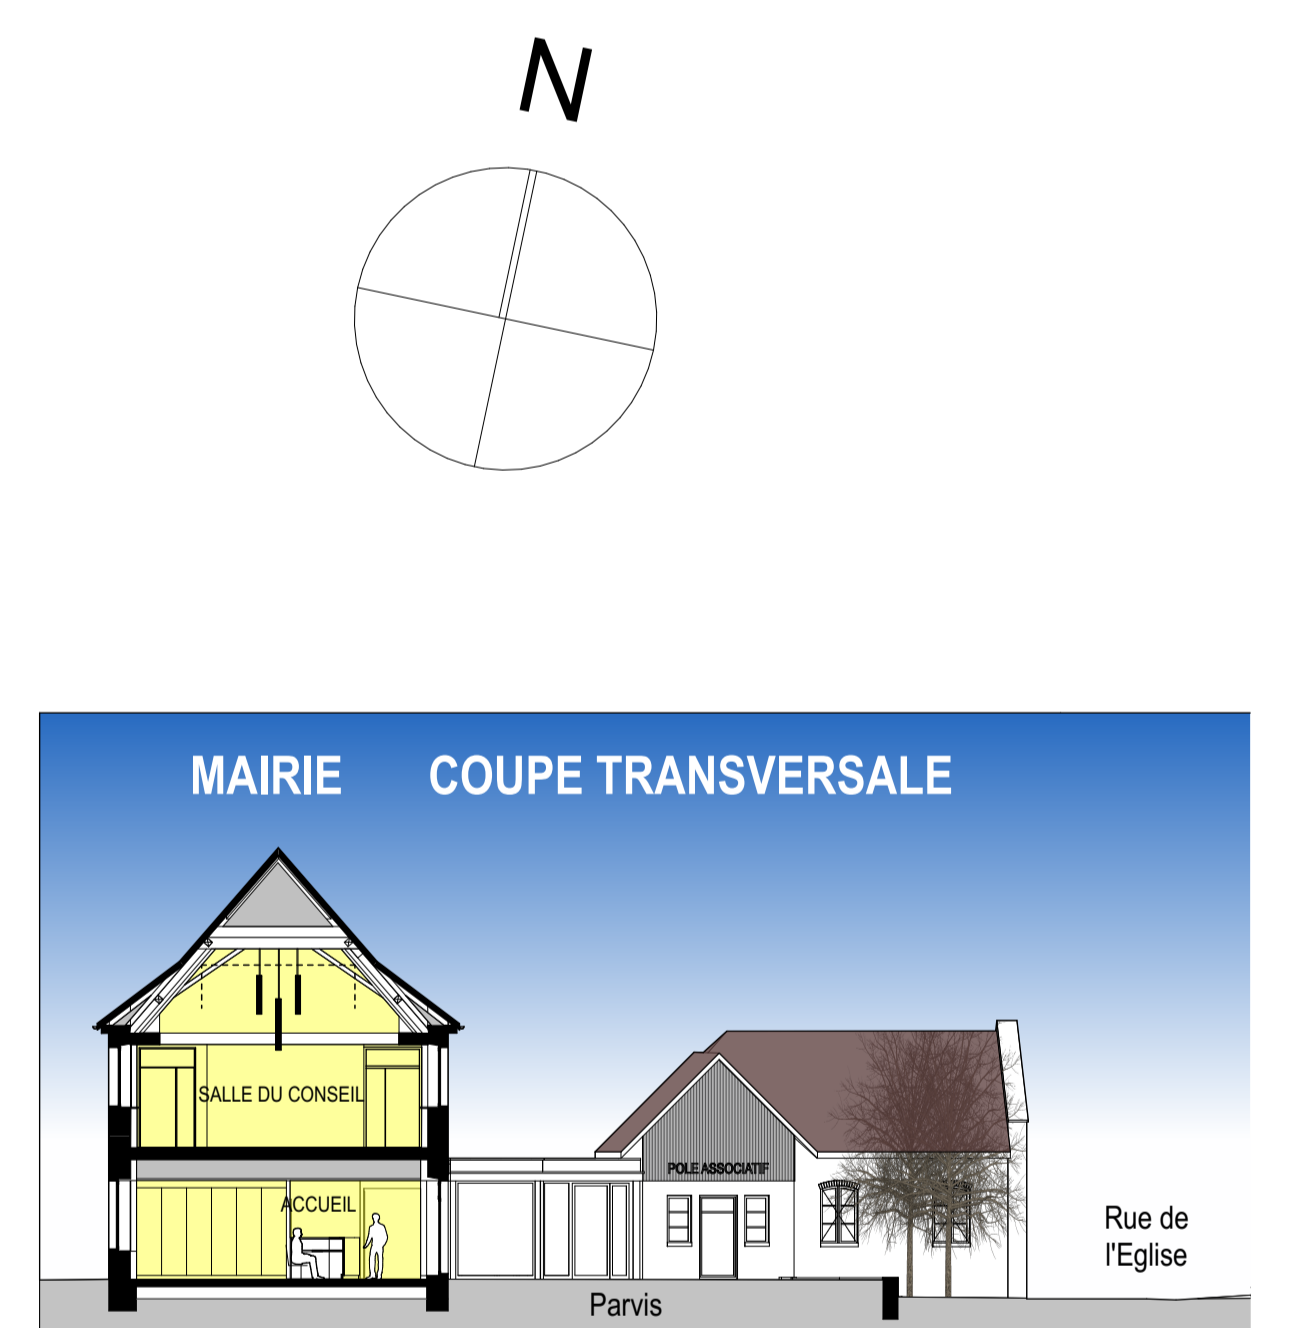

Ech 1/200

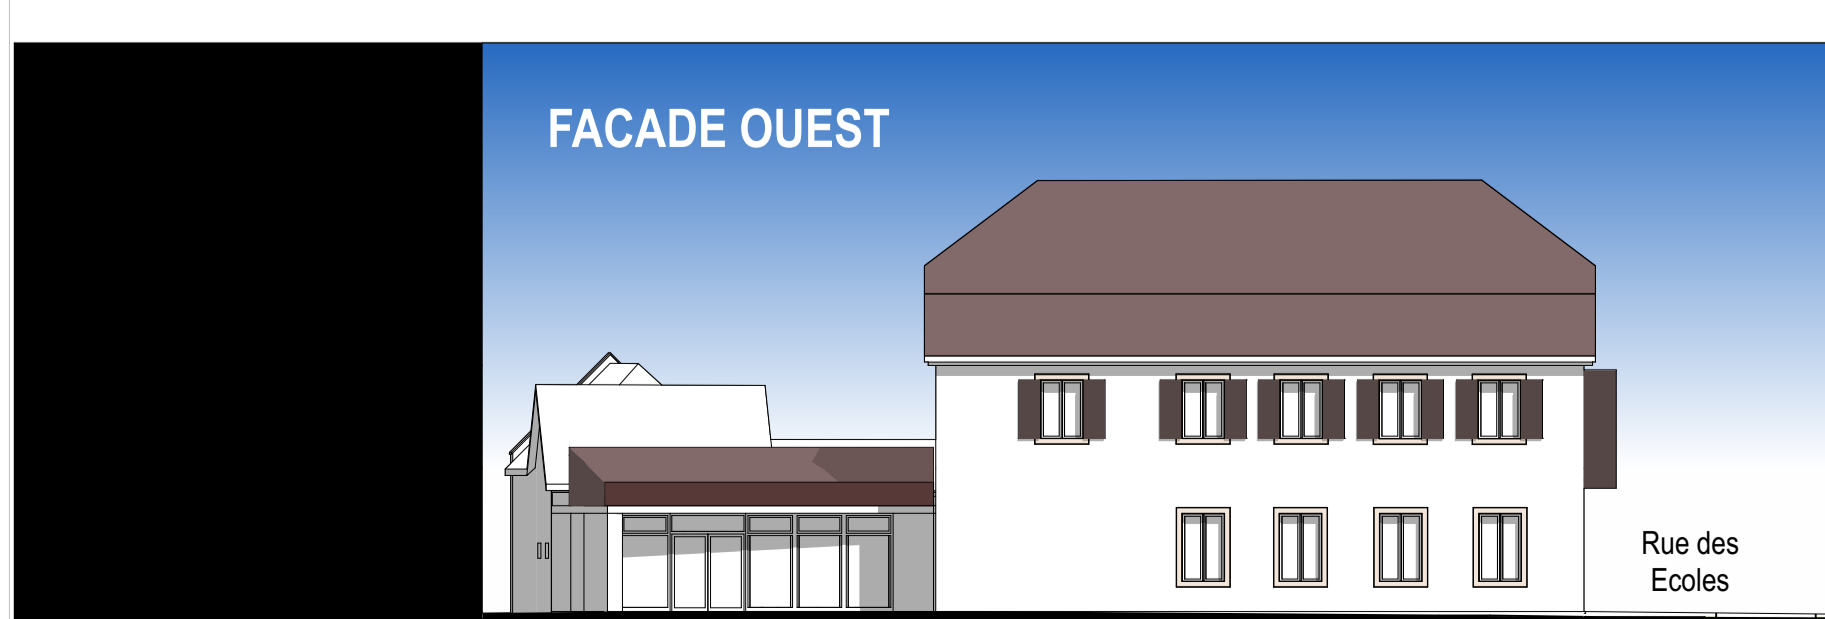

MAIRIE & ASSOCIATIONS

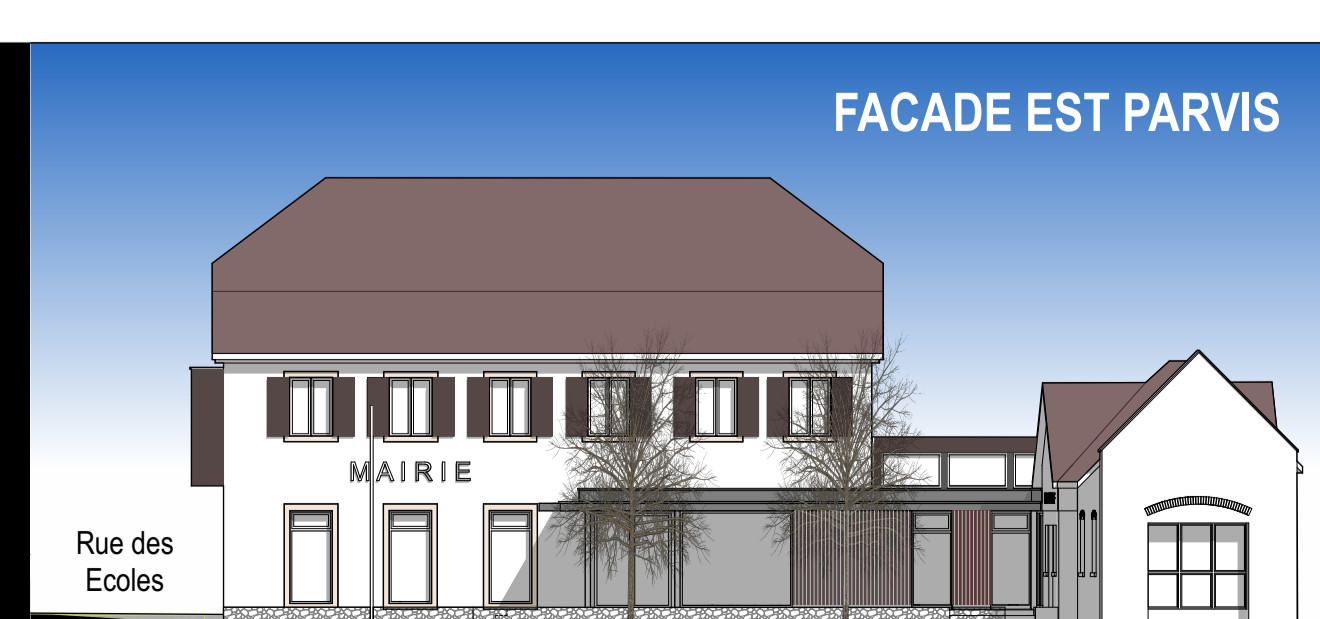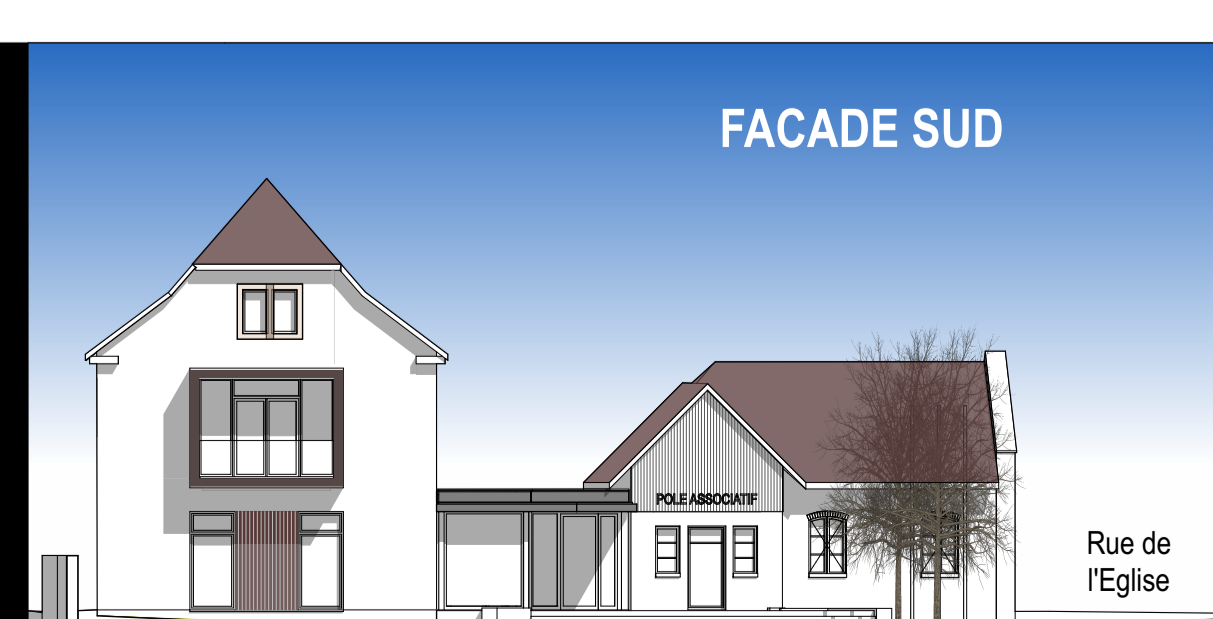

FACADES



Ech 1/200

GROUPE SCOLAIRE & PERISCOLAIRE PARVIS



REZ DE CHAUSSEE

Ech 1/200

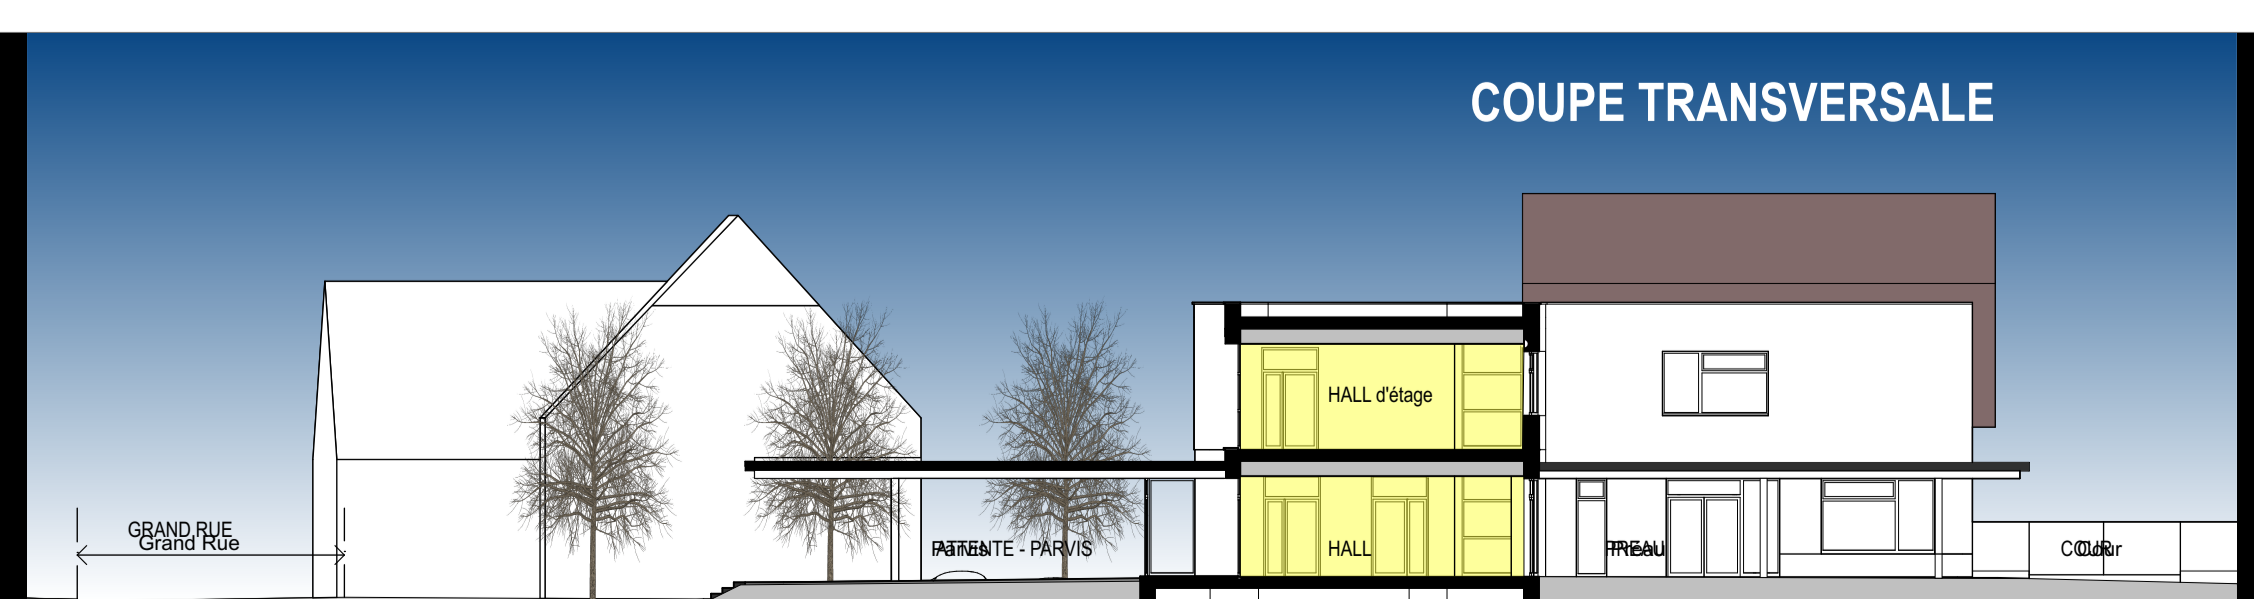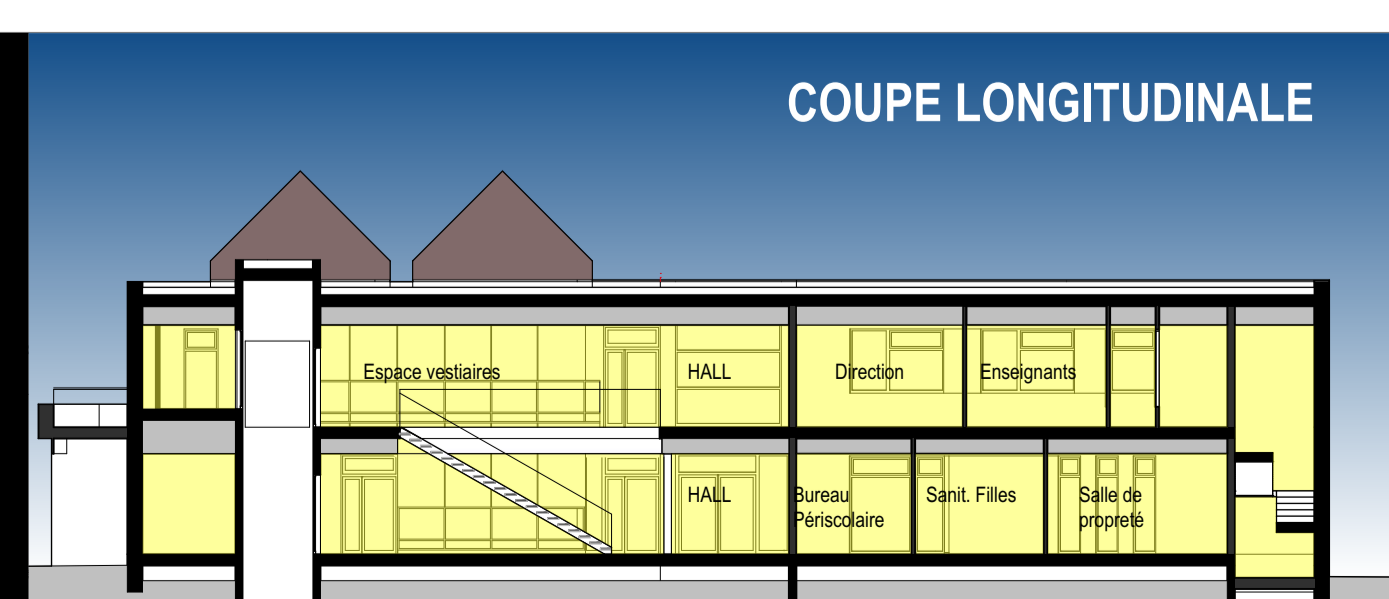

GROUPE SCOLAIRE & PERISCOLAIRE

COUPES ECH 1/200



GROUPE SCOLAIRE & PERISCOLAIRE HALL



ETAGE 1

Ech 1/200



GROUPE SCOLAIRE & PERISCOLAIRE

FACADES ECH 1/200