



SIVOM de DIEFMATTEN / FALKWILLER / GILDWILLER / HECKEN
 CONSTRUCTION D'UNE ECOLE MATERNELLE ET D'UNE CLASSE DE CP A HECKEN






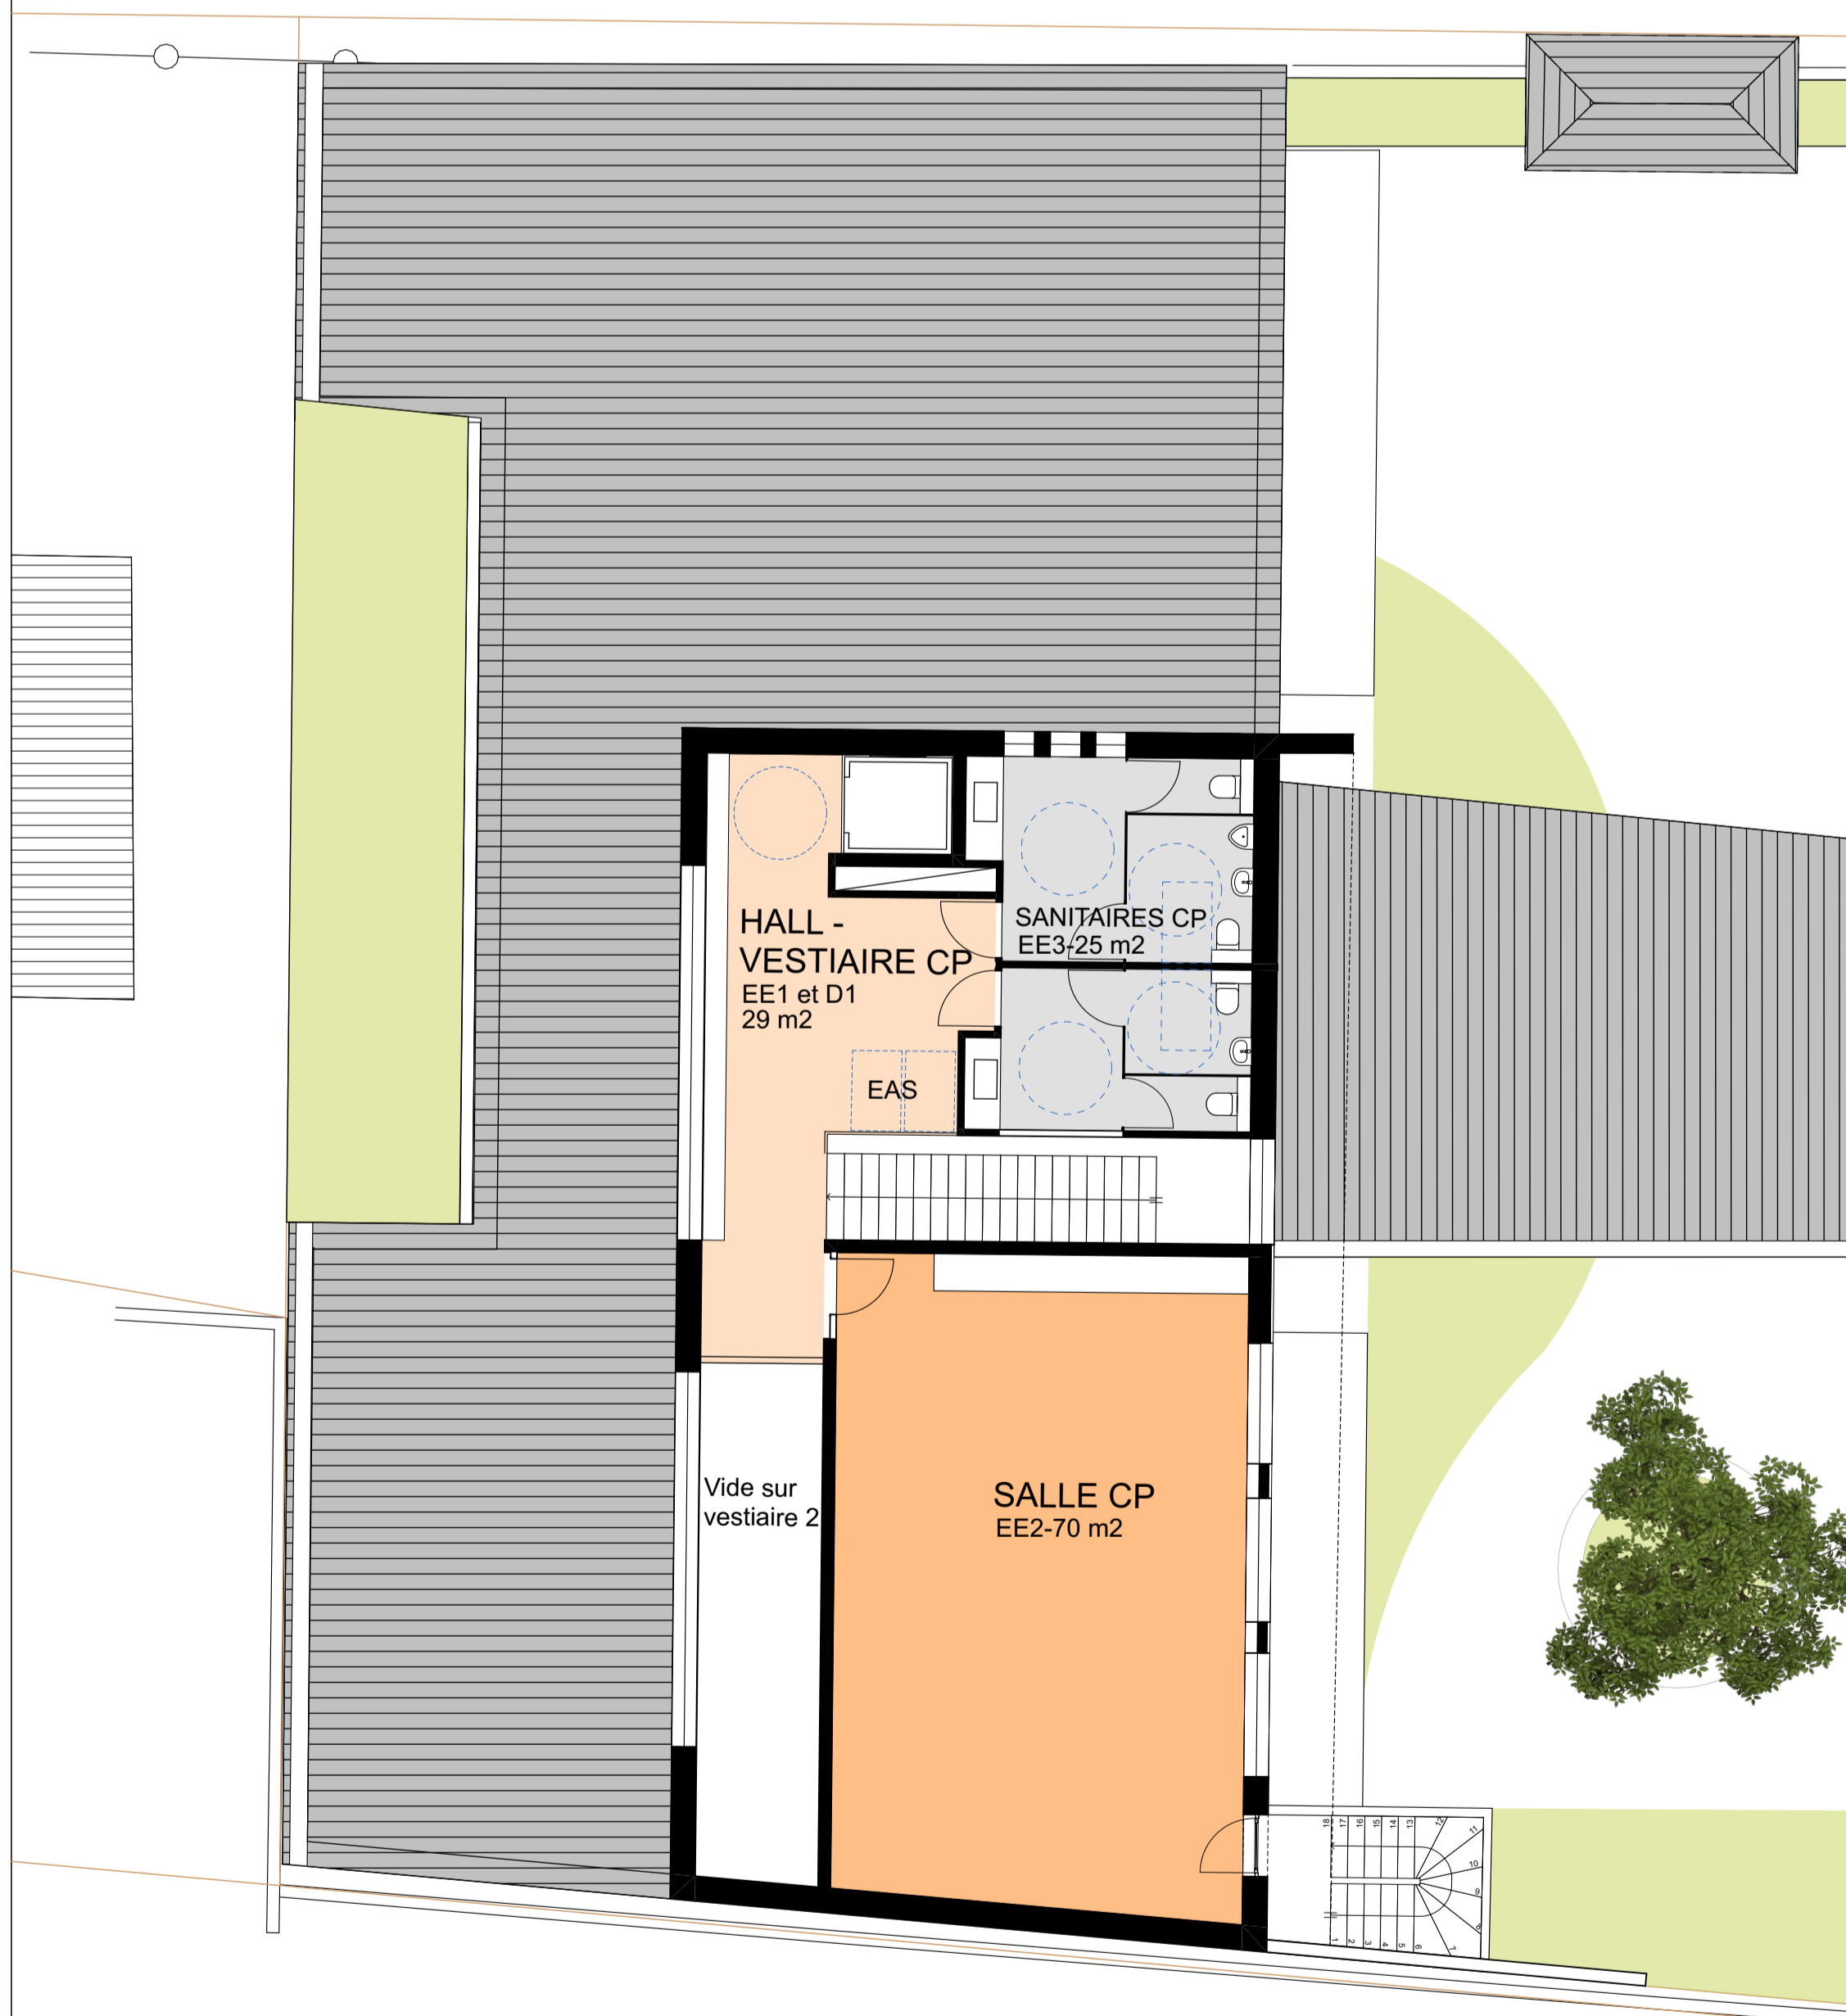


ETAGE
 Ech 1/100

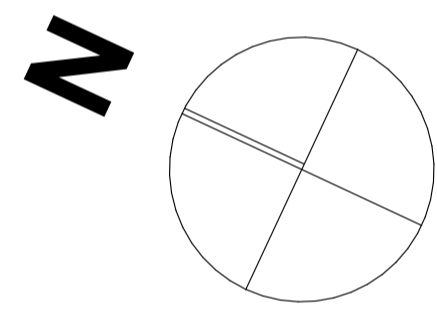

Rue principale (C. D. n°25)

REZ DE CHAUSSEE
 Ech 1/100

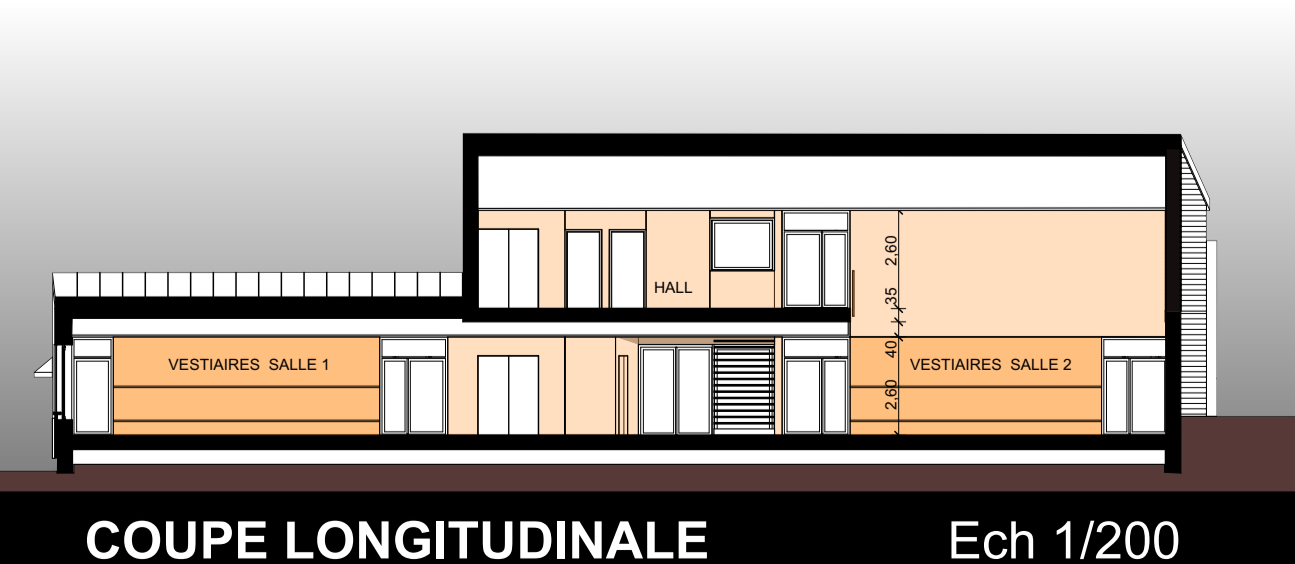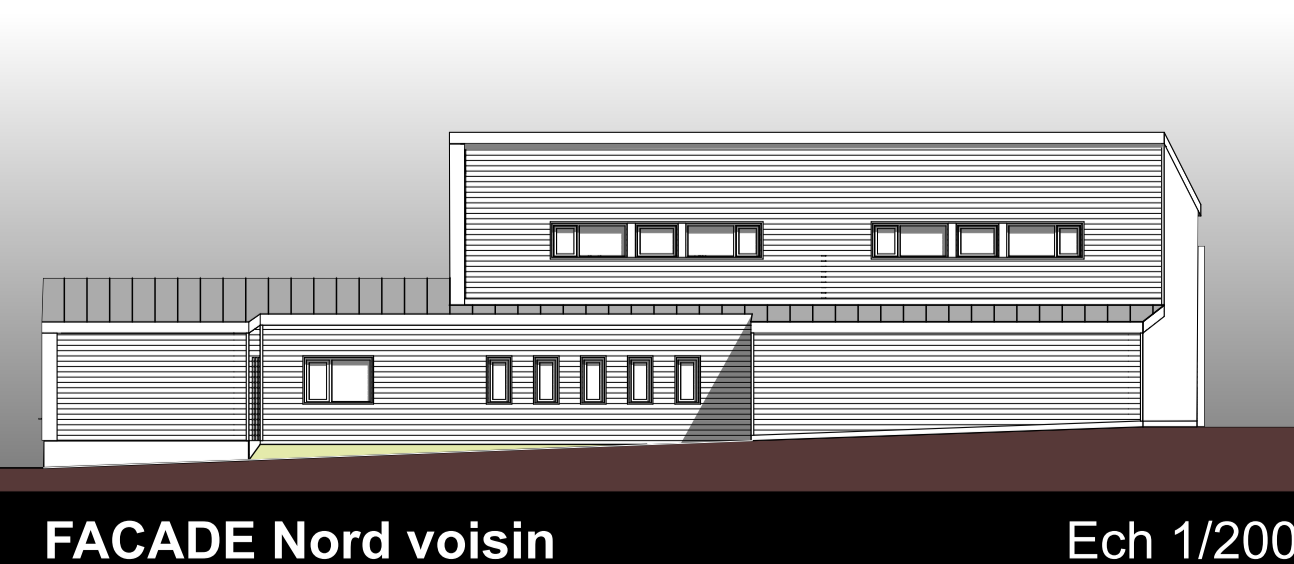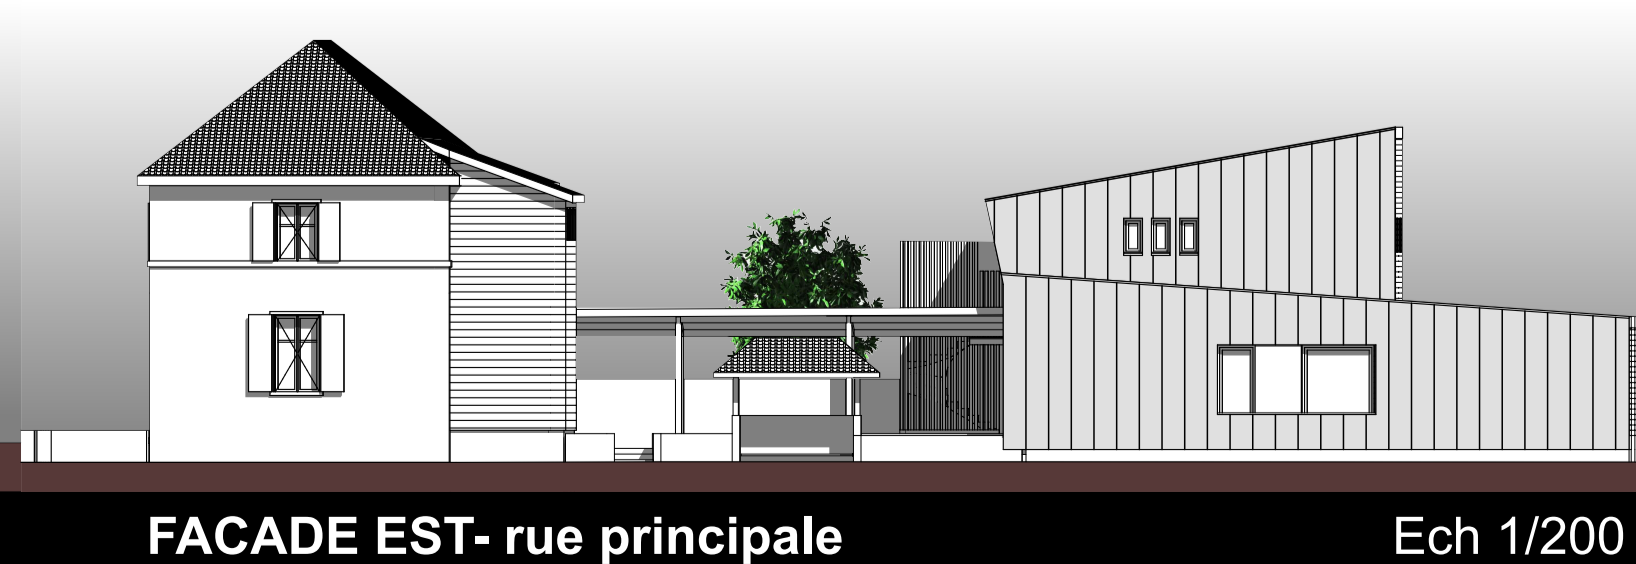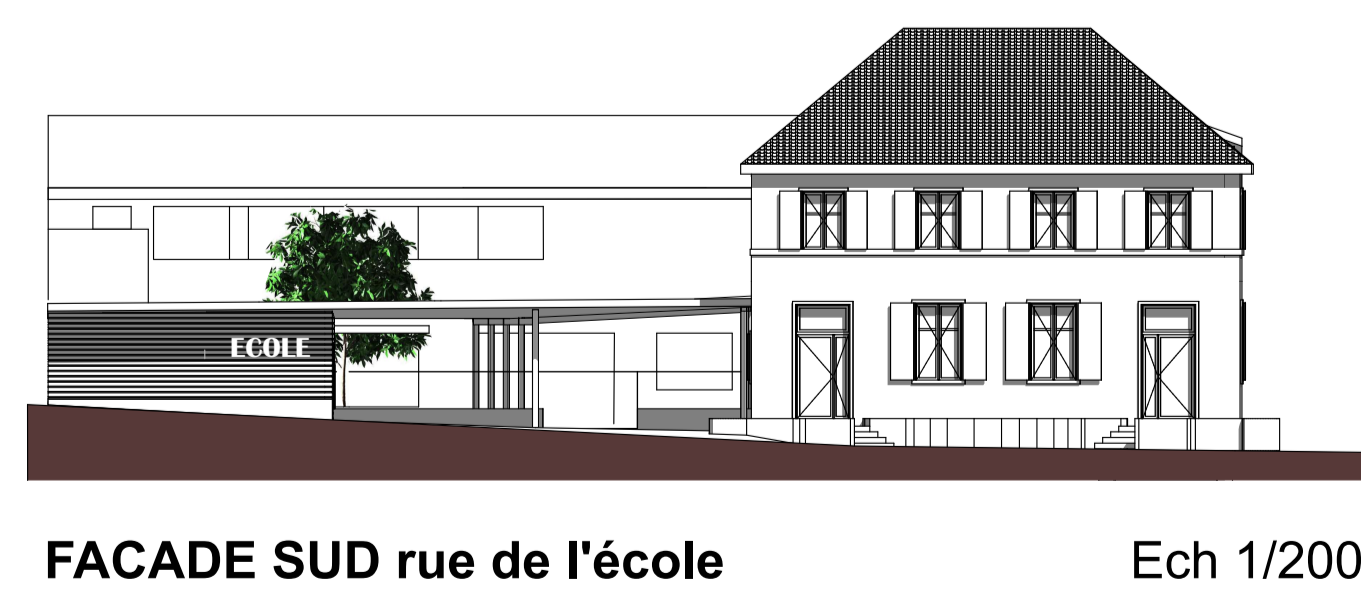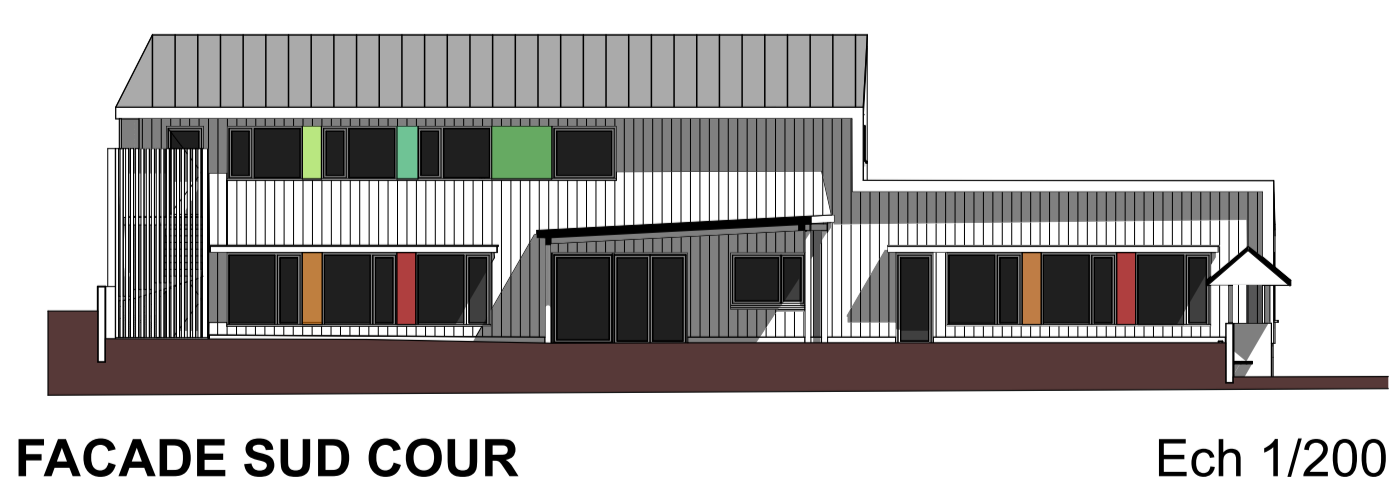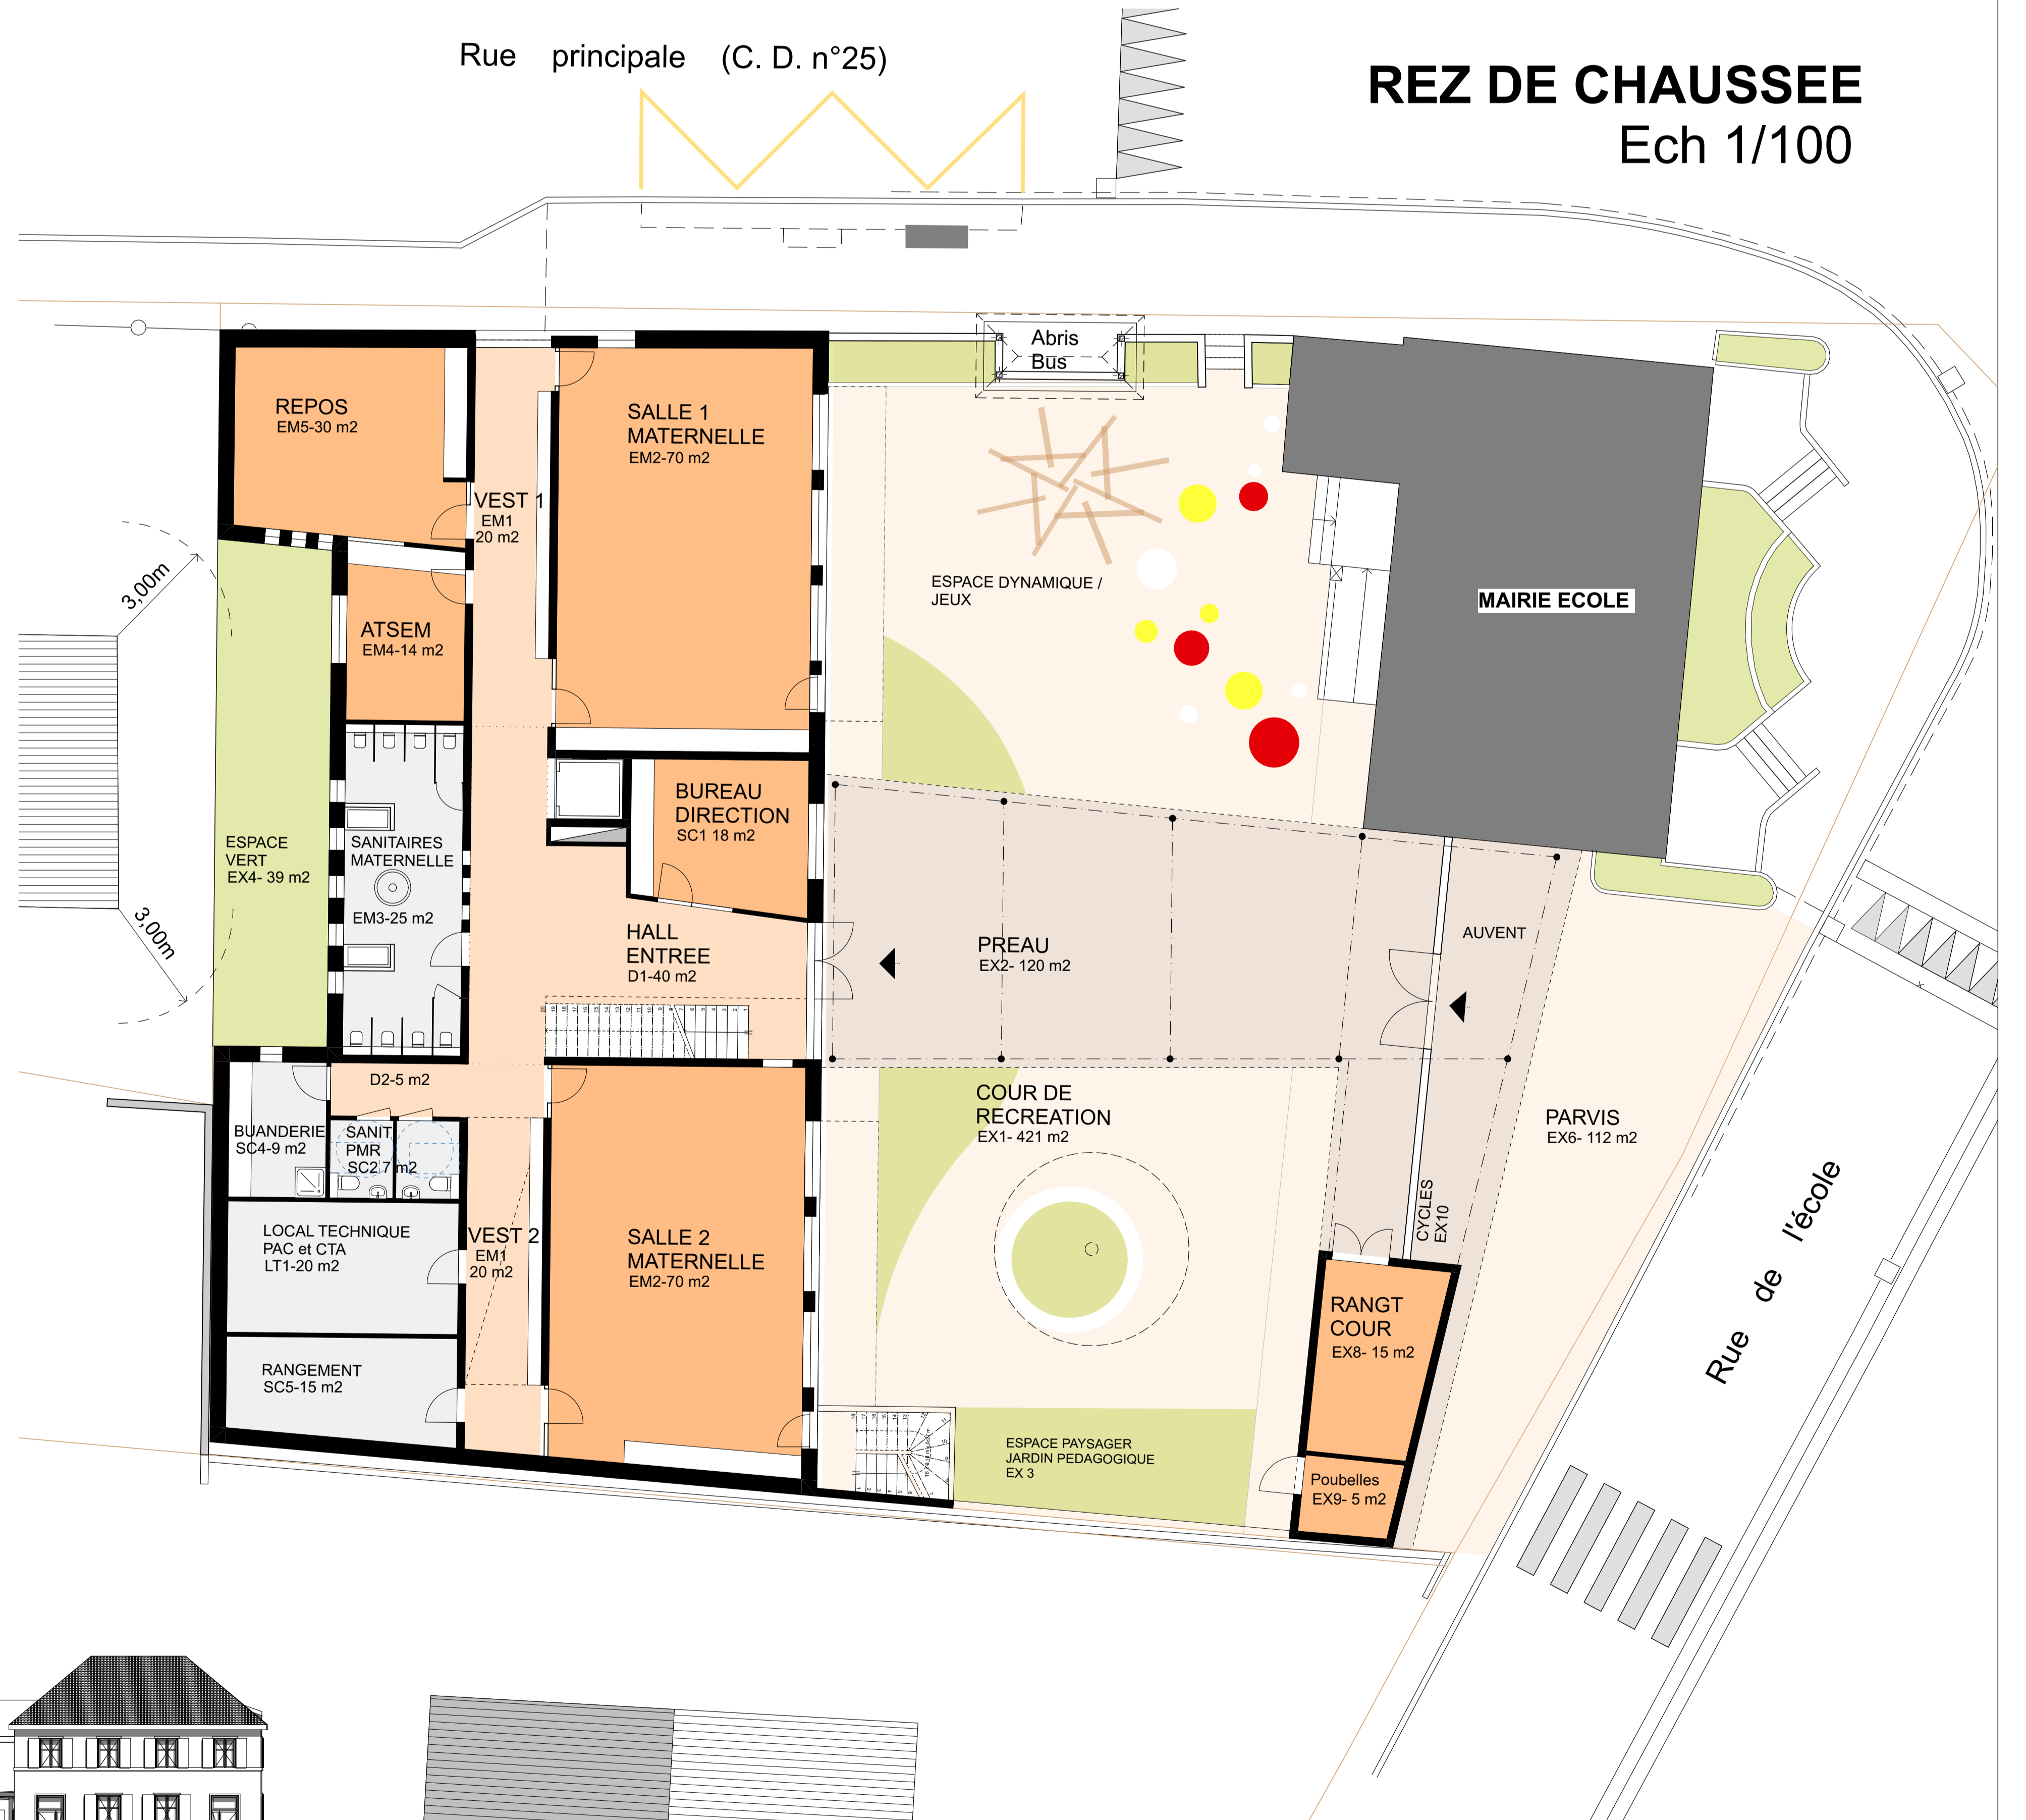

CONCOURS NOVEMBRE 2023

EQUIPE SD MULLER Architecture - IMAEE Fluides - ETIBAT Economiste - STRUCTURE CONCEPT Structure - SCENE ACOUSTIQUE